
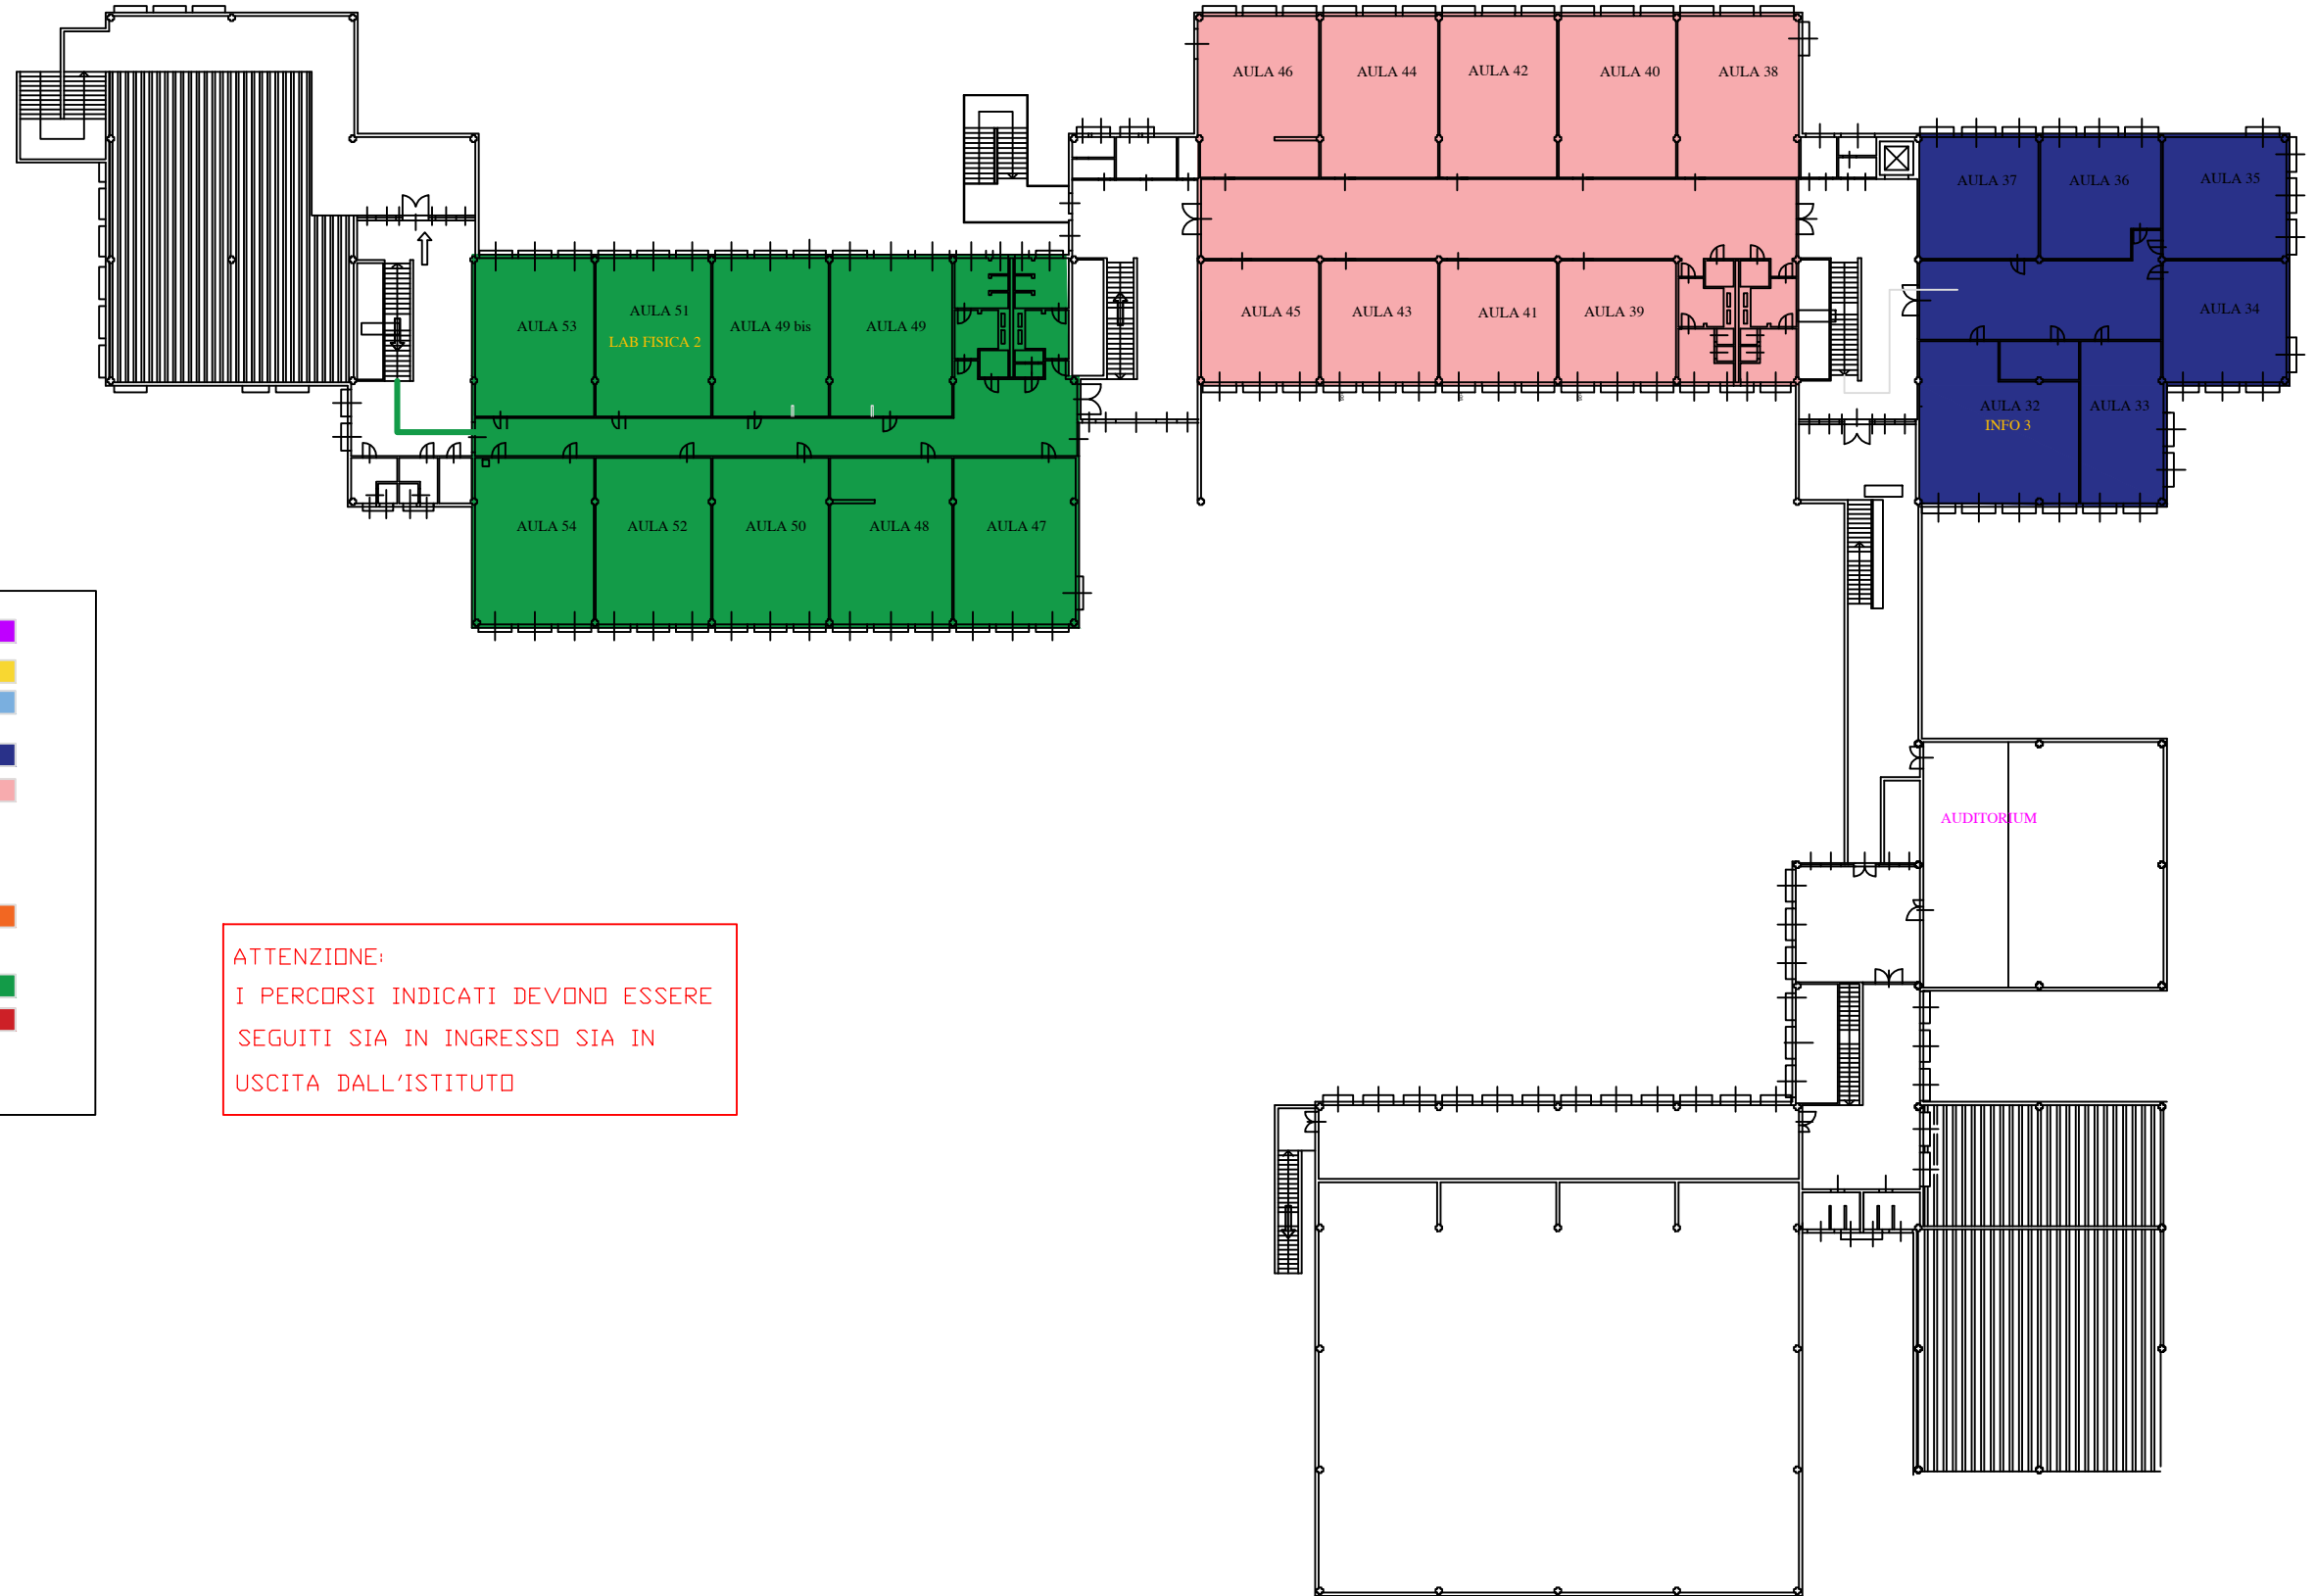


# PLANIMETRIA PIANO PRIMO

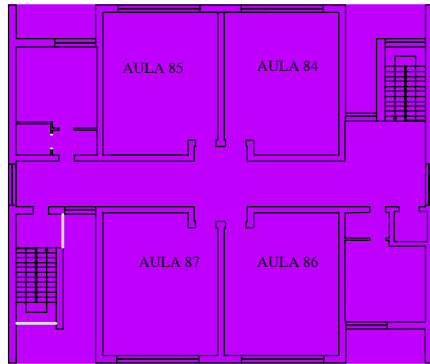

Legenda		
INGRESSO BICICLETTE	Percorso aule	
INGRESSO PRINCIPALE	Percorso aule	
INGRESSO AUDITORIUM	Percorso aule	
INGRESSO PARCHEGGIO	Percorso aule	
	Percorso aule	
	Percorso aule	
	Percorso aule	
	..... ingresso docenti e personale	

ATTENZIONE:  
I PERCORSI INDICATI DEVONO ESSERE SEGUITI SIA IN INGRESSO SIA IN USCITA DALL'ISTITUTO